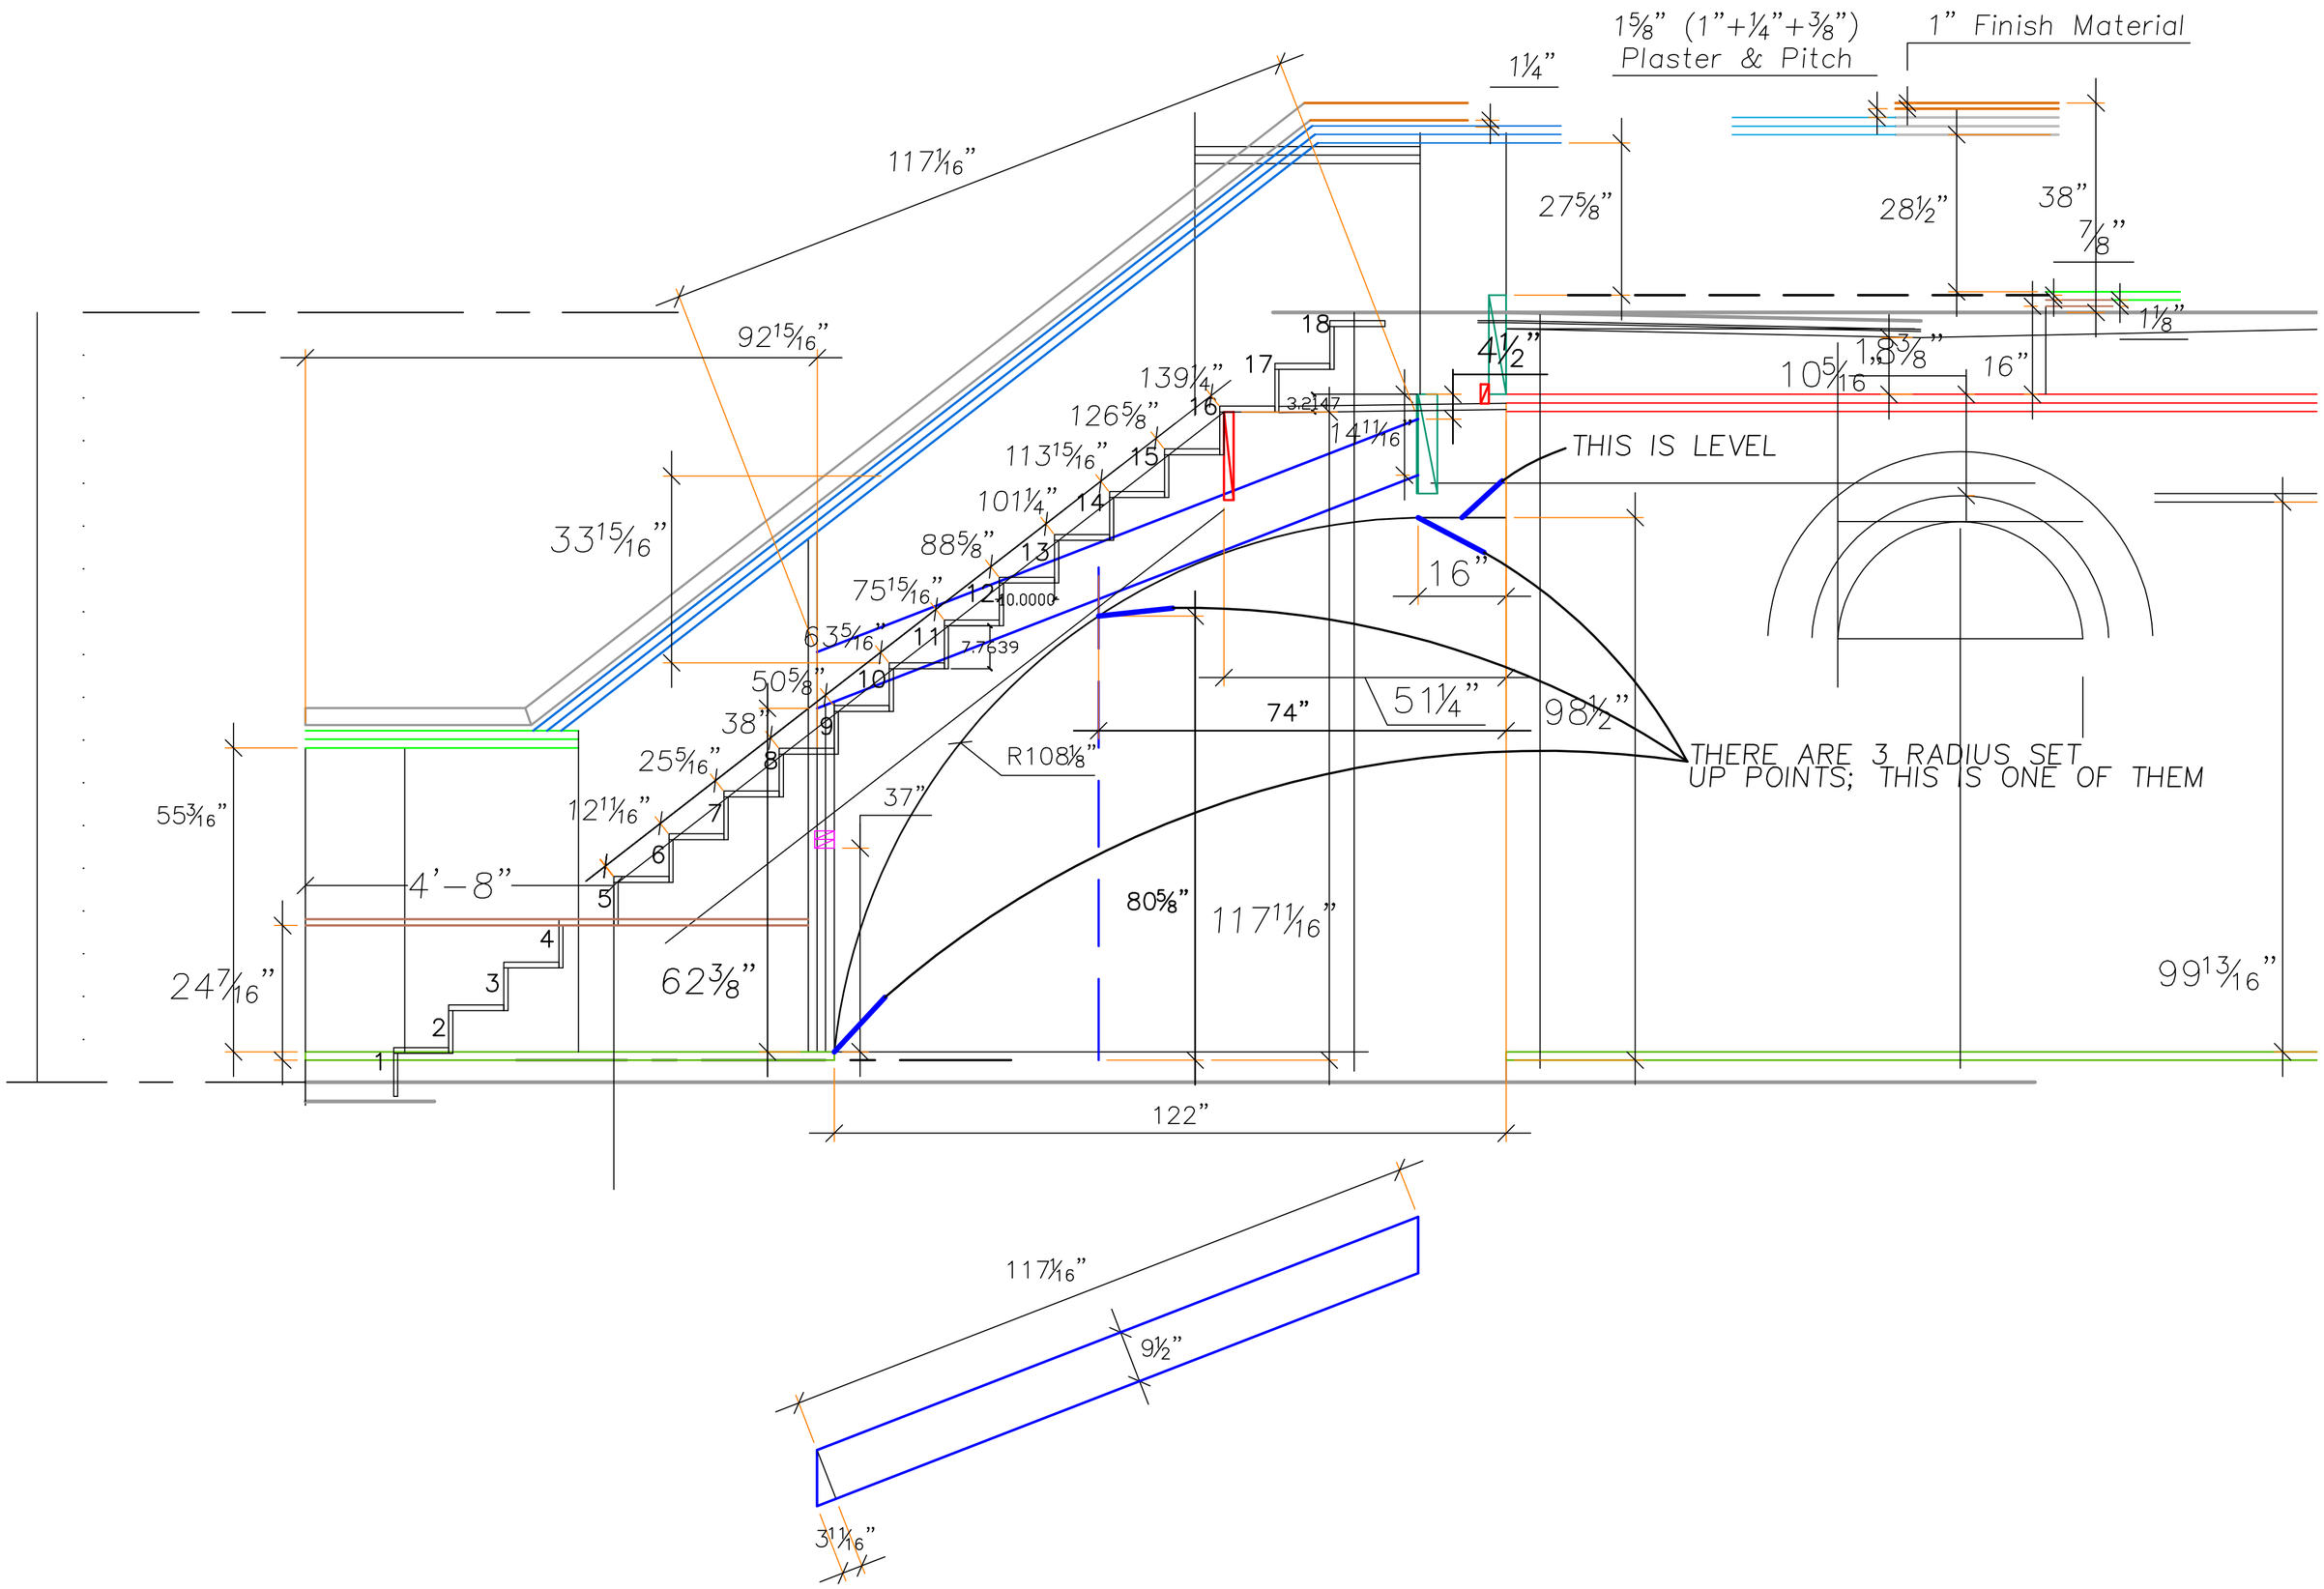
1⅝" (1"+¼"+⅜")
Plaster & Pitch
1" Finish Material
1¼"
117 1/16"
27⅝"
28½"
38"
⅞"
1⅛"
92 15/16"
18
17
16
15
14
13
12
11
10
9
8
7
6
5
4
3
2
1
4½"
1⅜"
10 5/16"
16"
139¼"
126⅝"
113 15/16"
101¼"
88⅝"
75 15/16"
63 5/16"
50⅝"
38"
25 5/16"
12 11/16"
3.2147
14 11/16"
10.0000
7.7639
THIS IS LEVEL
16"
33 15/16"
74"
51¼"
98½"
R108⅛"
THERE ARE 3 RADIUS SET
UP POINTS; THIS IS ONE OF THEM
37"
55 3/16"
4'-8"
80⅝"
117 11/16"
24 7/16"
62⅜"
99 13/16"
122"
117 1/16"
9½"
3 11/16"